
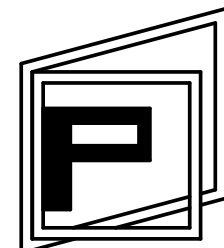
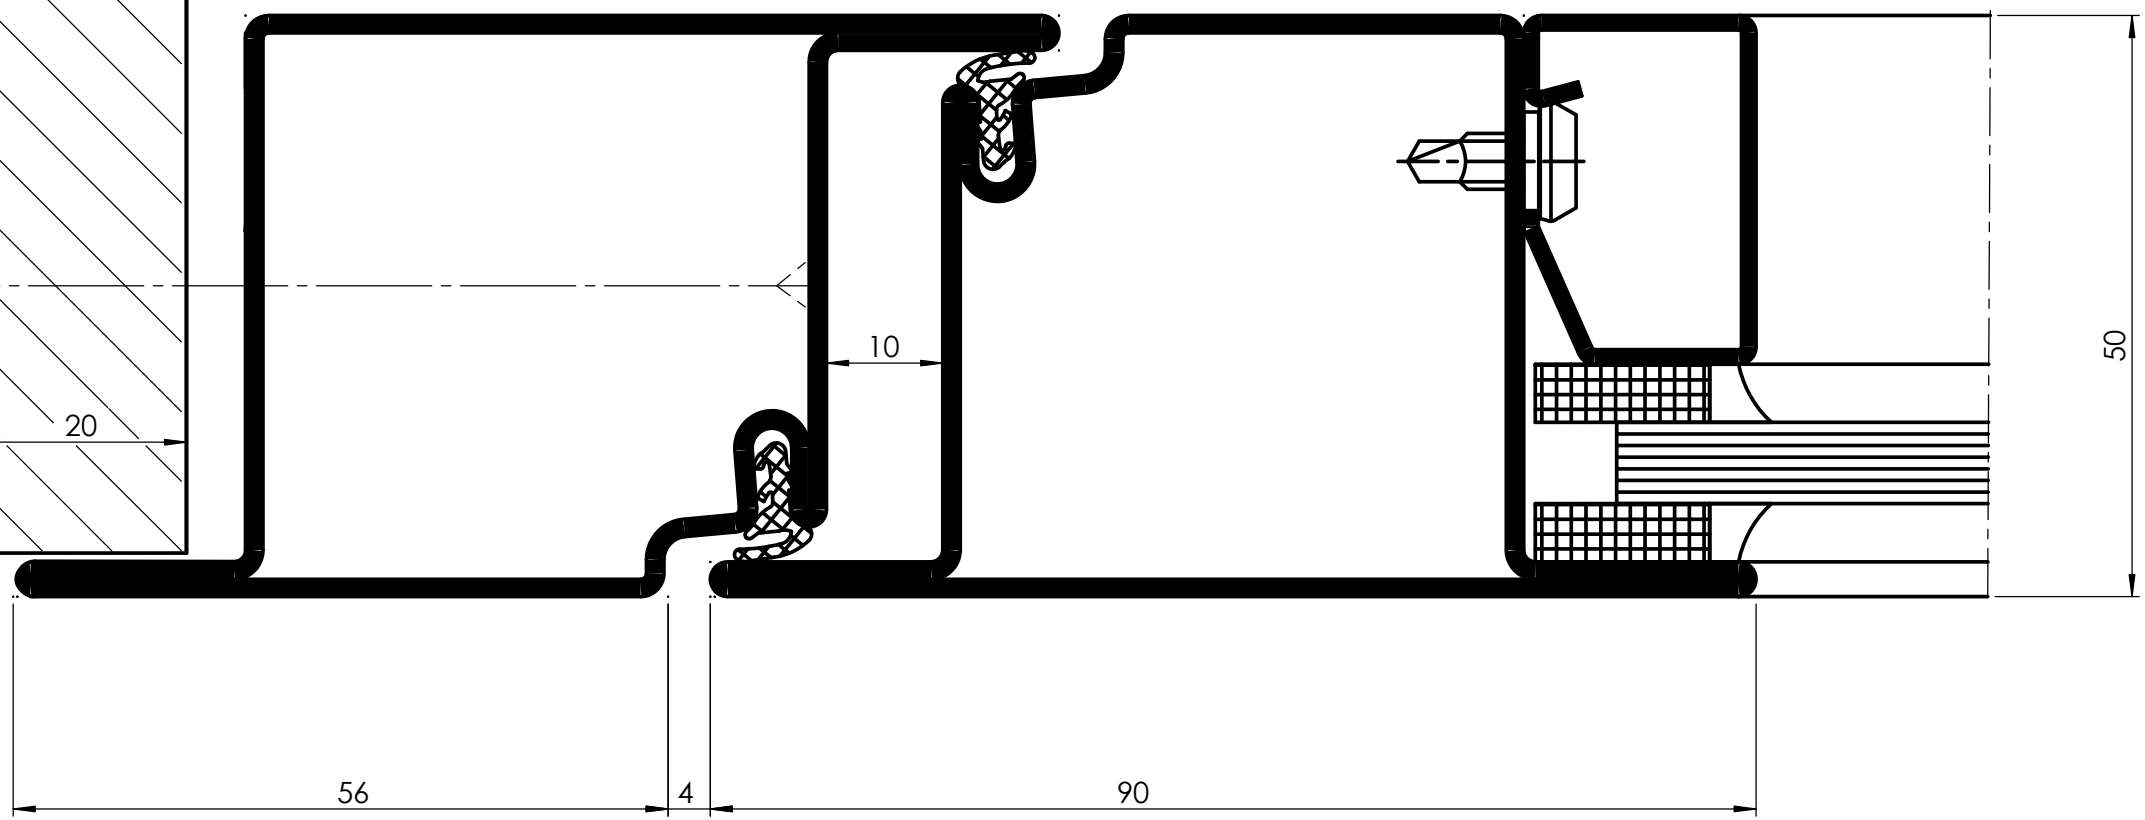
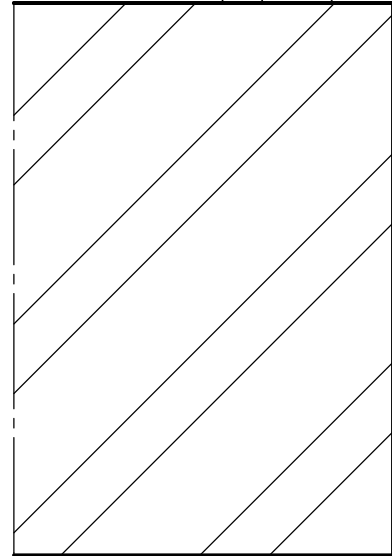
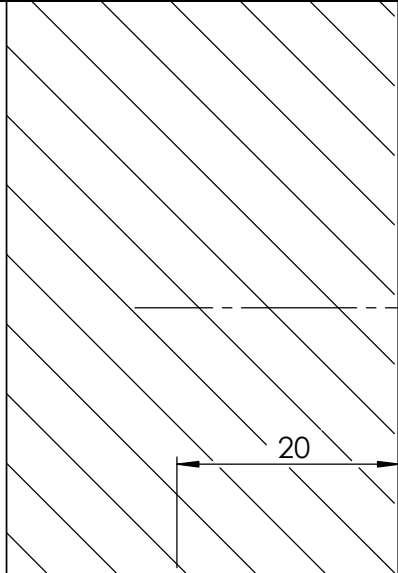


PRESTO DETAIL 1

PLUIJMEN CONSTRUCTIES bv



Uilenweg 32-34 6006 SK Weert tel: 0495-533821 fax: 0495-541785
E-mail: info@pluijmen.nl www.pluijmen.nl

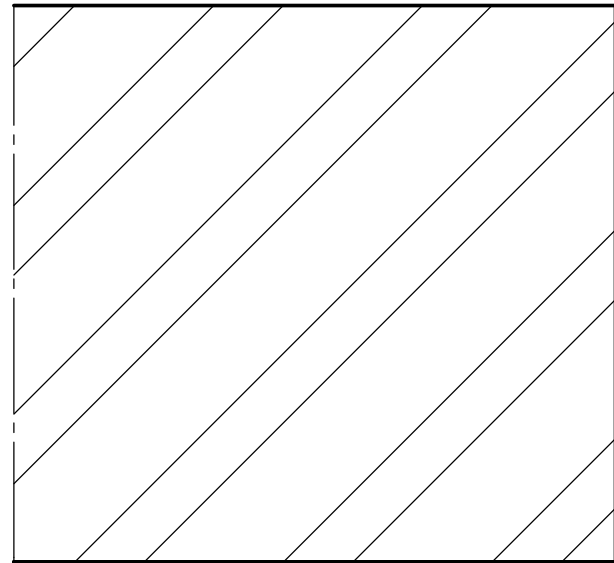

PRESTO DETAIL 2

PLUIJMEN CONSTRUCTIES bv

Uilenweg 32-34 6006 SK Weert tel:0495-533821 fax: 0495-541785
E-mail: info@pluijmen.nl www.pluijmen.nl

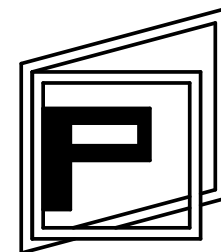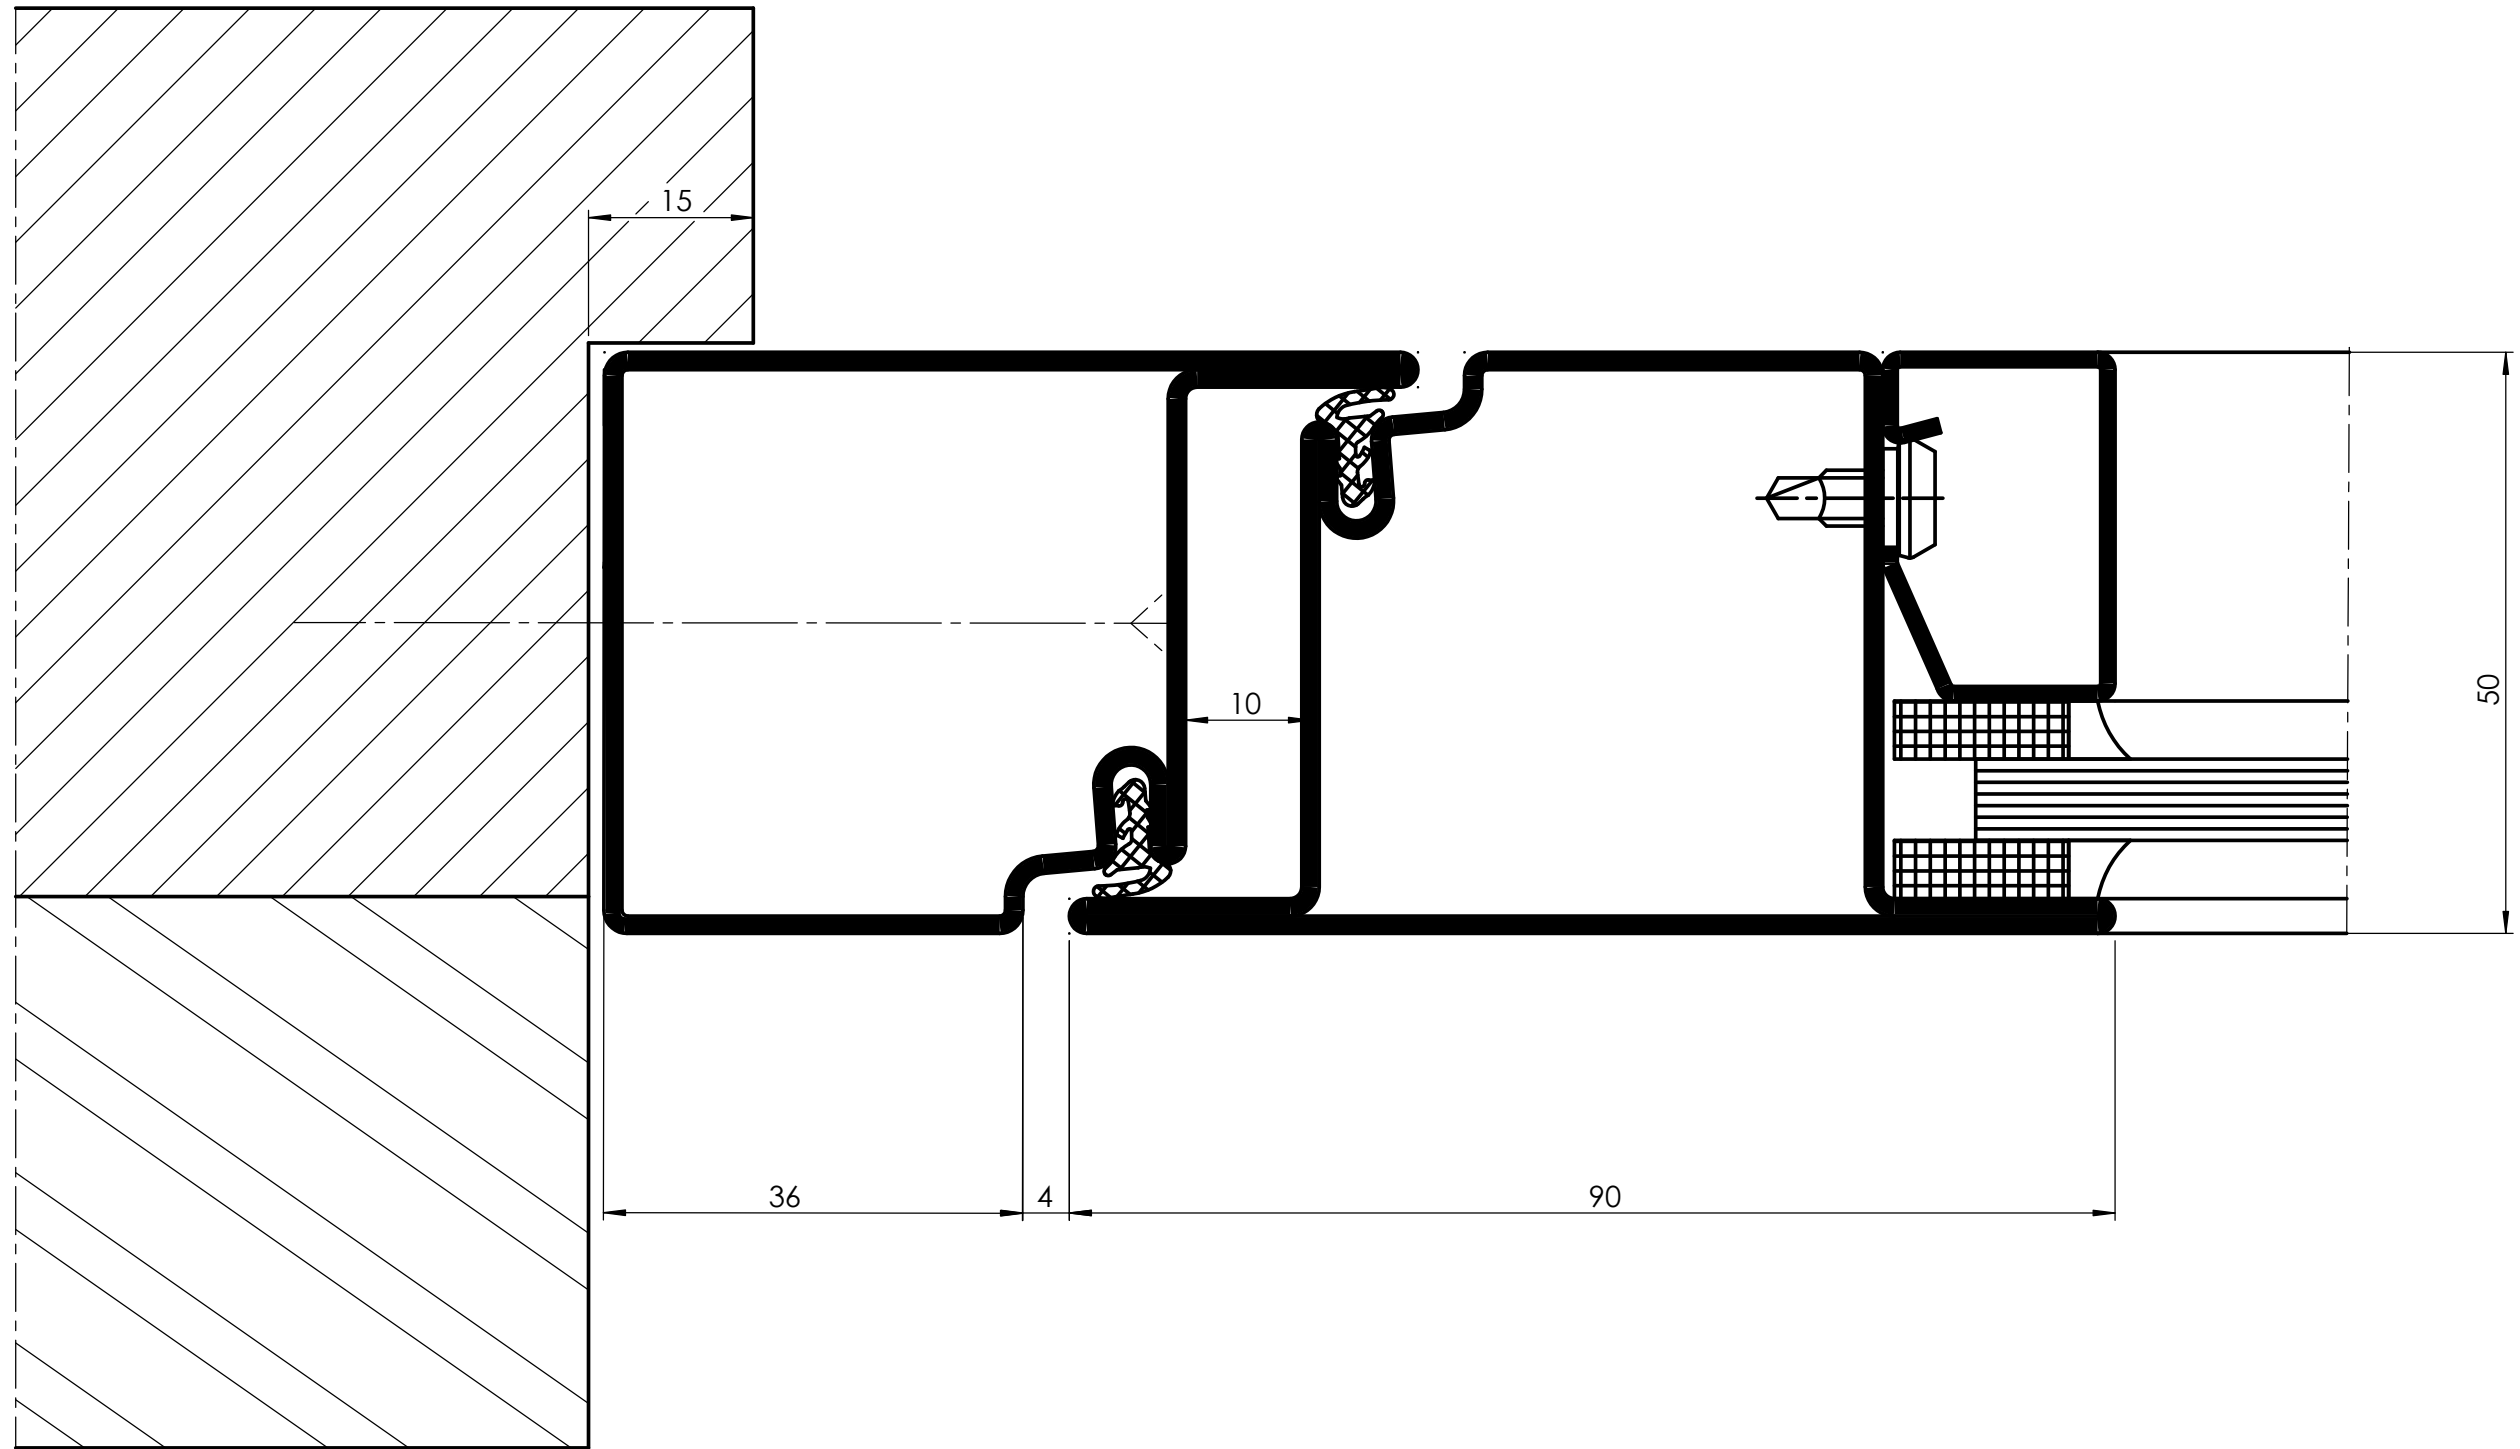

PRESTO DETAIL 3

PLUIJMEN CONSTRUCTIES bv

Uilenweg 32-34 6006 SK Weert tel: 0495-533821 fax: 0495-541785
 E-mail: info@pluijmen.nl www.pluijmen.nl